


FABBRICATI / BUILDING

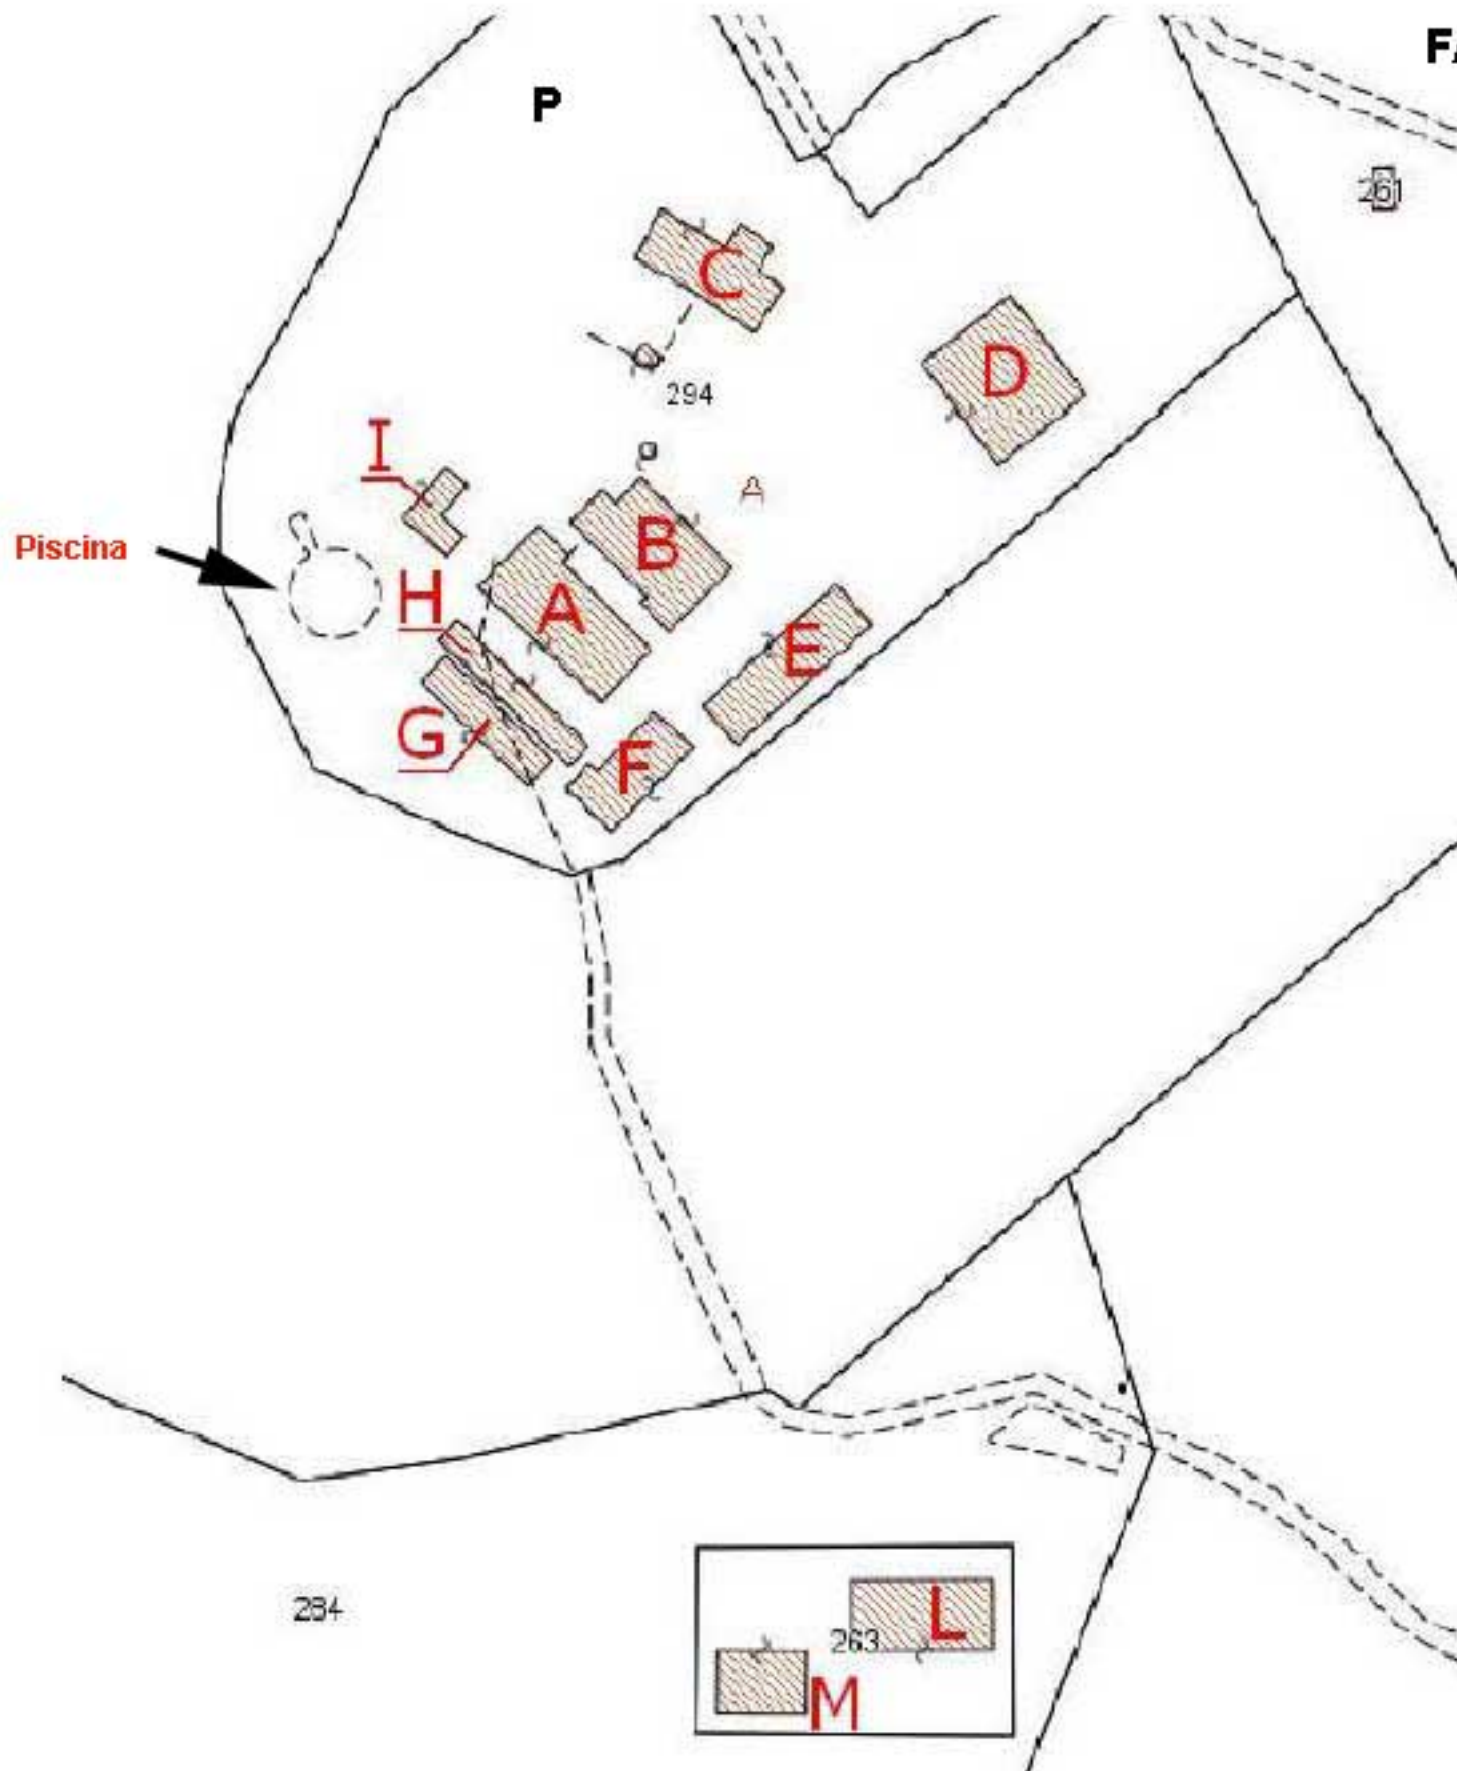

- A) MQ 335
- B) MQ 410
- C) MQ 220
- D) MQ 290
- E) MQ 260
- F) MQ 265
- G) MQ 80
- H) MQ 115
- I) MQ 55
- L) MQ 205
- M) MQ 110

Tot. MQ 2.3245